


GEWAPENDE KANAALPLAATVLOER


sparingsreglement en voorbeeld
bestelling op stukslijst

n.a.w. gegevens
 KLANT : *Bouwbedrijf Solide*
 WERK NAAM : *Uitbreiding woning Vrolijk*
 PLAATS : *Utrecht*

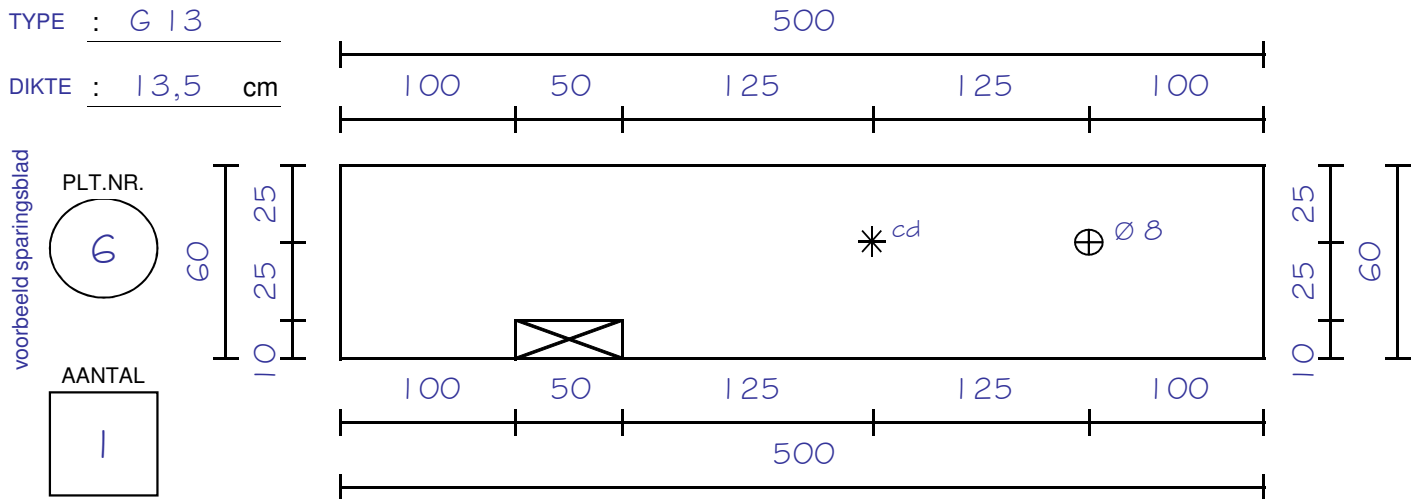

G13 & G16

sparingsreglement

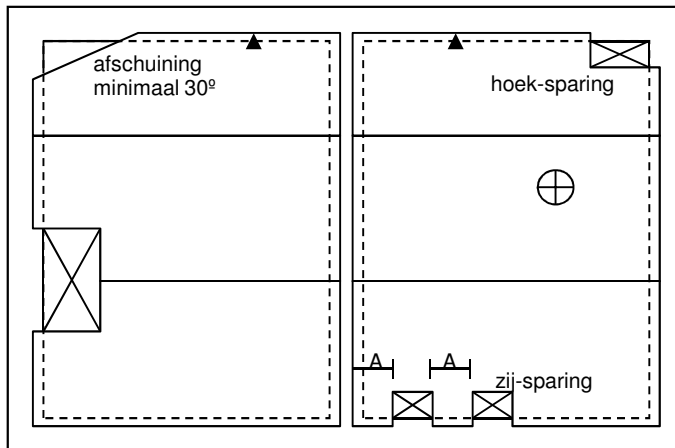

- * Centraaldoos
- ⊕ Open ronde sparing:
Ø 5, 8, 10, 12, 15, 20cm.
- ▲ Zaagzijde pasplaten
Pasplaten G13 & G16: 30cm
De zijsparing afstand A is minimaal 30 cm.
Afschuiningen minimaal 30°.
Platen mogen niet over 3 steunpunten
In platen waar raveelijzer op rust
is **GEEN** sparing mogelijk!
Sparingen anders dan hierop aangegeven
zijn niet mogelijk!

Lengte G13 & G16

uit voorraad : **UITSLUITEND** op veelvoud van 10cm

productie : oplopend per 5cm.