


## WANDPLATEN & BETONPLINTEN

voorbeeld  
bestelling op stukslijst

n.a.w. gegevens	KLANT	: <i>Bouwbedrijf Solide</i>
	WERK NAAM	: <i>Uitbreiding garage Vrolijk</i>
	PLAATS	: <i>Utrecht</i>

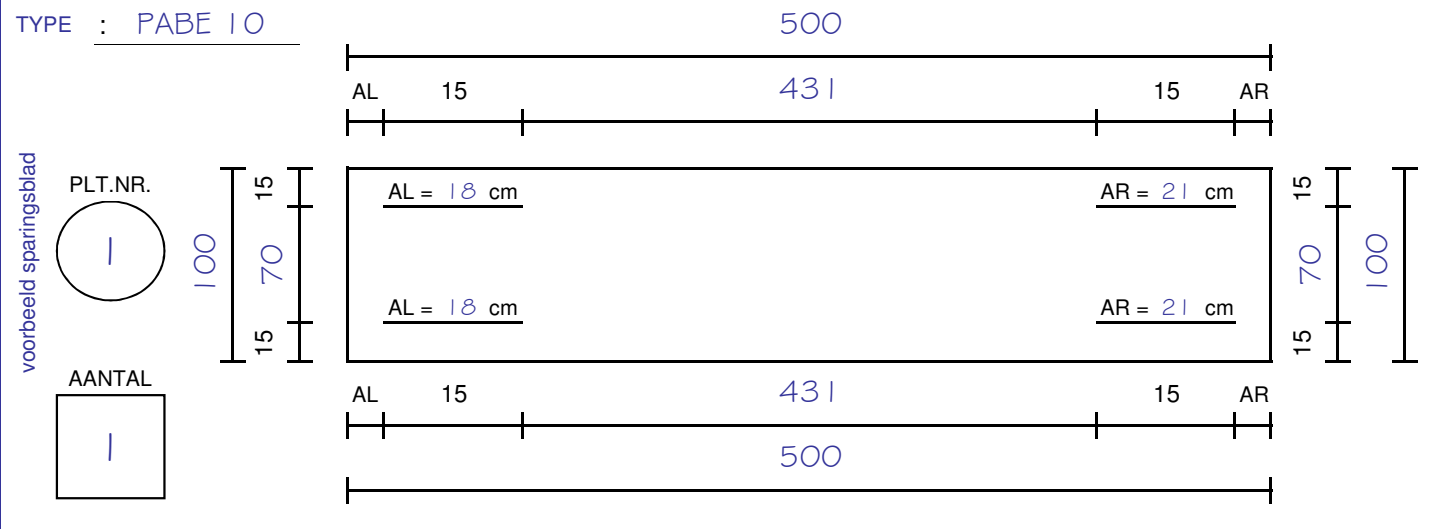

Alle maten in centimeters

Tekeningen van elementen uitgevoerd **met baksteenmotief** zijn:

- gezien vanuit de **buitenzijde**
- gezien vanuit de linker zijde
- gezien vanuit onderaanzicht

Tekeningen van elementen uitgevoerd zonder baksteenmotief zijn:

- gezien vanuit de afgestreekte (= binnenzijde)
- gezien vanuit de linker zijde
- gezien vanuit onderaanzicht

AL = afstand linker zijkant paneel/plint tot begin anker

AR = afstand rechter zijkant paneel/plint tot begin anker

Principedetails horizontale montage staaskelet

